




2021高雄自動化工業展

KAOSIUNG INDUSTRIAL AUTOMATION EXHIBITION



2021高雄國際儀器化工展

KAOSIUNG INTERNATIONAL INSTRUMENTS & CHEMTECH EXPO

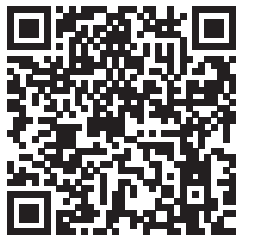

選位平面圖


最新選位圖以現場公布為準
或可掃描本QR Code取得最新選位圖

高雄自動化工業展

- 工具機區
- 產業機械區
- 智慧機械區
- 五金零組件區
- 自控檢測區
- 發明技轉暨新技術專區
- 媒體區

高雄國際儀器化工展

- 高雄市儀器商業同業公會專區
- 儀器專區
- 化工專區

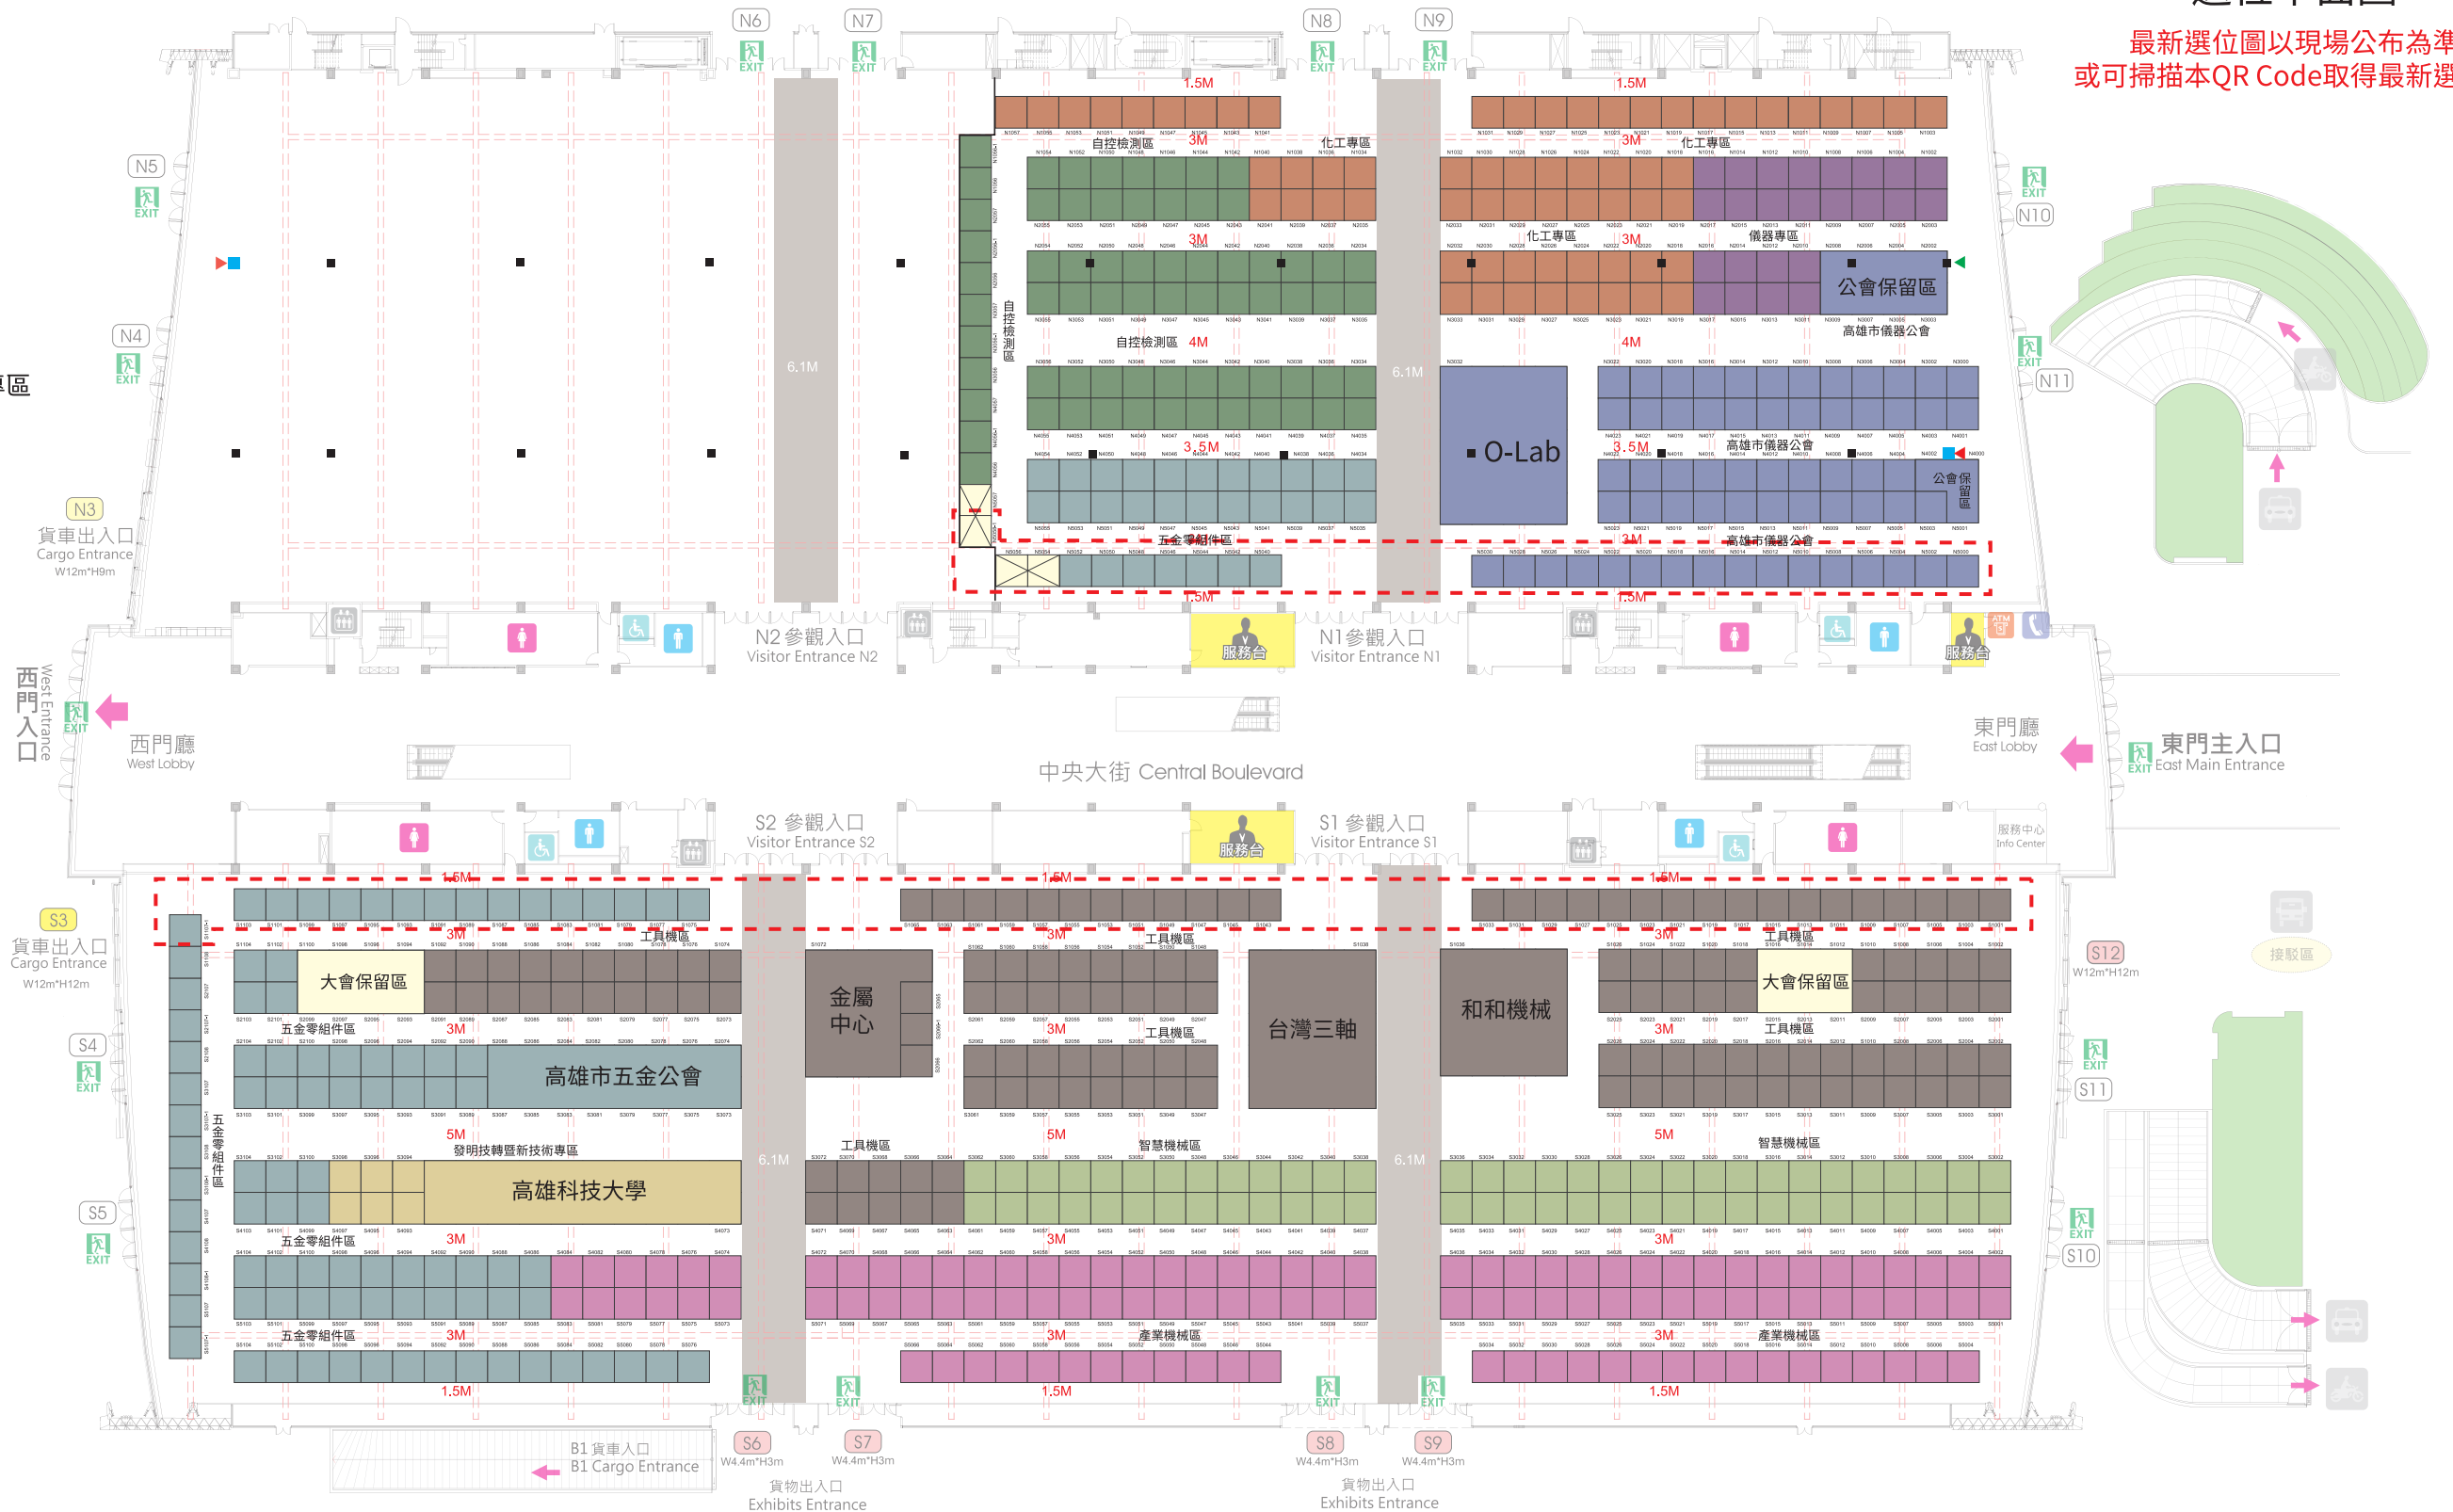

選位平面圖

貨車出入口尺寸 Cargo Entrance:

- N3 12m(W) x 9m(H)
- S3 12m(W) x 12m(H)

貨物出入口尺寸 Exhibits Entrance:

- S6 4.4m(W) x 3m(H)
- S7 4.4m(W) x 3m(H)
- S8 4.4m(W) x 3m(H)
- S9 4.4m(W) x 3m(H)
- S12 12m(W) x 12m(H)

- 水泥柱 0.8m x 0.8m Pillar
- 水泥柱 1.1m x 1.1m Pillar
- ▶ 消防栓(含火警綜合盤) Hydrant
- ▶ 火警綜合盤 Fire Alarm Panel
- ▶ 緊急出口 Emergency Exit
- ▶ 自動體外心臟電擊去顫器 AED
- ▶ 公用電話 Pay Phone
- ▶ 自動提款機 ATM

註: 1. 火警盤、滅火器、消防栓、電箱、
避難指示方向指示燈等皆不得封閉。
2. 實際位置依現場為準。

最晚進場, 最早撤場

請特殊裝潢廠商、大型機台廠商
勿選此區

緩搭區